

# universal

## TABLES A' PIZZA



La gamme de comptoirs modulaires pour la pizzeria UNIVERSAL a été étudiée pour répondre à tous les besoins du maître « pizzaiolo », avec efficacité et qualité inégalables. La construction est entièrement réalisée en acier inox avec le fond interne de la cellule imprimé et arrondi pour en faciliter le nettoyage et l'hygiène.

Les bases réfrigérées sont indiquées pour plateaux/grilles de cm 60x40 et sont équipées de système de réfrigération statique/aspiré "HSS", un système breveté qui garantit une température uniforme, un très bon niveau d'humidité relative et aussi une réduction des consommations.

Le plan de travail est en granit sarde avec profondeur cm 82 et est équipé avec des dossier à l'arrière H16 cm pour soutenir la vitrine portebacs avec étagère en verre droit (bacs non inclus).

Inclus: 2 paires de glissières et 1 une grille cm 60x40 pour chaque porte.

### FICHE TECHNIQUES:



Corps de l'armoire	mm
Dimensions extérieures (WxDxH)	mm
Capacité	lt
Position compartiment technique	
Portes	nr
Tiroir neutre au-dessous du moteur	nr
Set de 4+1 tiroirs neutres	nr
Évaporateurs	nr
Équipement (grilles cm 60x40)	nr
Équipement (Bacs en plastique cm 60x40)	nr
Contrôle électronique	
Température	°C
Type de dégivrage	
Évaporation de l'eau de condensation	
Puissance max absorbée *	W
Puissance de réfrigération *	W
Gaz	
Tension d'alimentation	
Classe climatique	

### PC/215

	710
	2150x820x1500
	525
	droit
	3
	1
	-
	1
	3
	3
	digital de retropanneau (table)
	+2/+8 (table) • +2/+8 (vitrine portebacs)
	automatique avec résistances électriques (table)
	automatique (table)
	335 (table) • 155 (vitrine portebacs)
	405 (table) • 145 (vitrine portebacs)
	R290
	1x230V/50Hz
	5



Le système de réfrigération statique/aspiré "HSS" garantit:

- une uniformité parfaite de la température dans la cellule
- un bon niveau d'humidité relative
- réduction des consommations

\*Evap. -10°C cond. +45°C



Détails de la vitrine portebacs (bacs GN non inclus)

## ACCESSOIRES ET SUPPLÉMENT SUR DEMAND:



Paire de glissières



Étagère rilsan cm 60x40



Bacs en plastique cm 60x40x7h

Couvercle pour bacs en plastique cm 60x40



Ruolettes Ø 125 mm

Roulettes avec auto blocage Ø 125 mm



Version prédisposée avec système à valve (déduction)




Système de surveillance Wi-Fi (supplément)

Fréquence 60Hz



KIT/21 Kit bacs GN en acier + couvercles pour VRPG/21

SCHÉMA D'INSTALLATION:

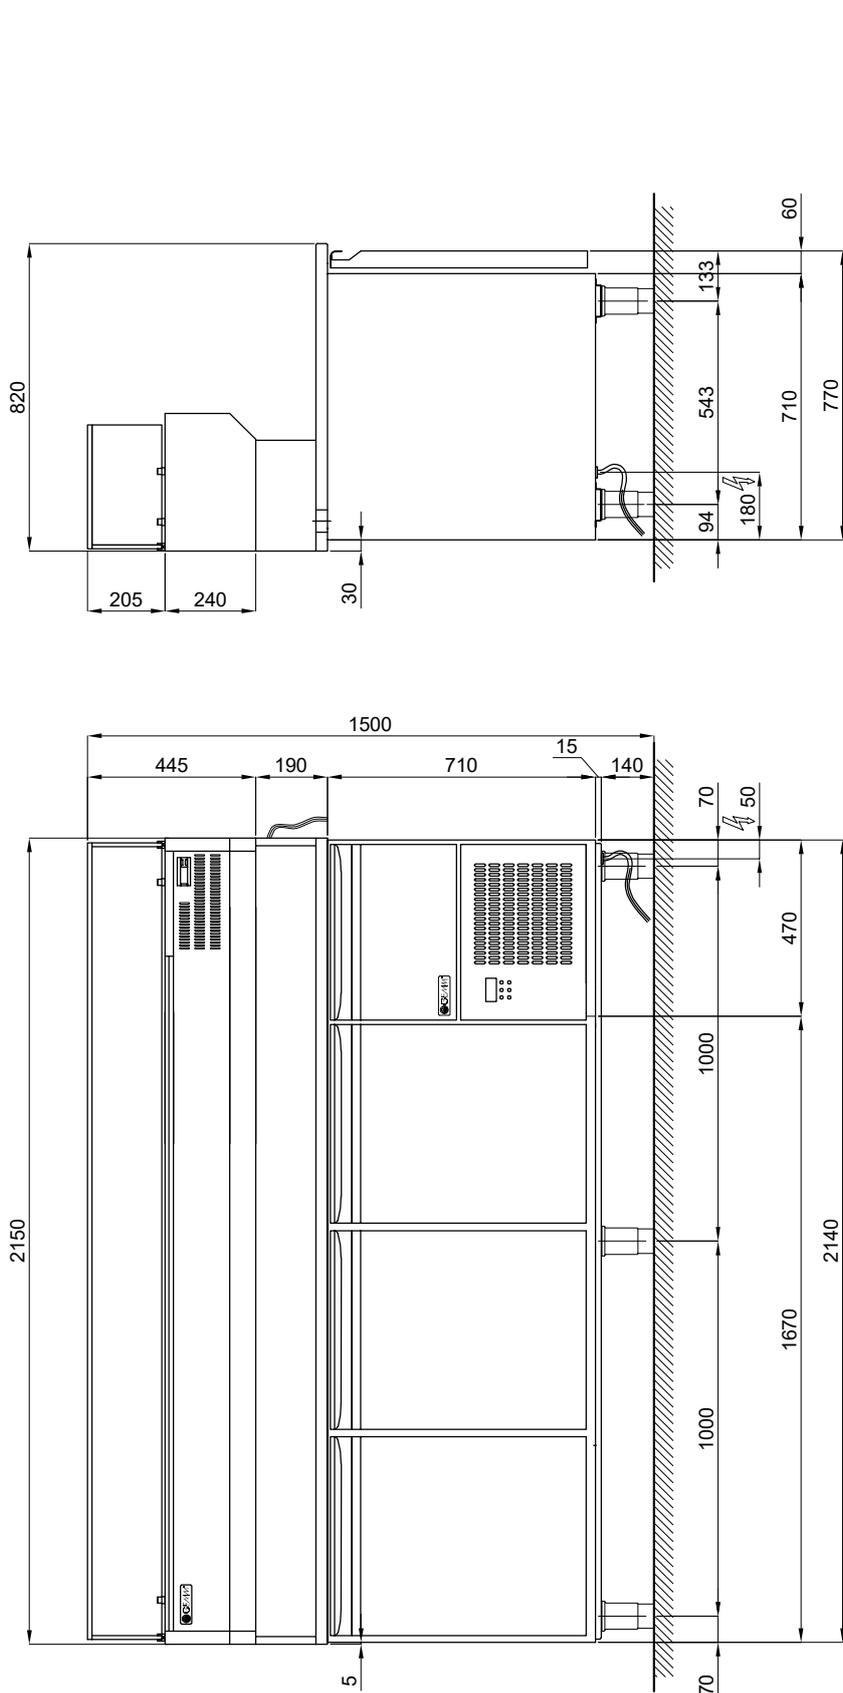

⚡ VRPG / 21 PUISSANCE MAX ASSORBÉE : 155 W

⚡ TENSION D'ALIMENTATION: 230 V ~ 1 - 50Hz ( prise SHUKO ) - Longueur de câble 1.5 mt

⚡ TBP / 21 PUISSANCE MAX ASSORBÉE: 335 W

⚡ TENSION D'ALIMENTATION: 230 V ~ 1 - 50Hz ( \* prise SHUKO ) - Longueur de câble 2 mt

PART.  
DIMENSIONS PORTES  
ÉCHELLE 1 : 50

